


BEBAUUNGSPLAN „LAUERWIESE - BIRKENÄCKER“ (OT. Hassenroth) Vereinfachte Änderung gemäß §13 BauGB (I. ÄNDERUNG)


GEMEINDE HÖCHST i. ODW.

Ausschnitt aus d.rechtsverbindl.
Bebauungsplan

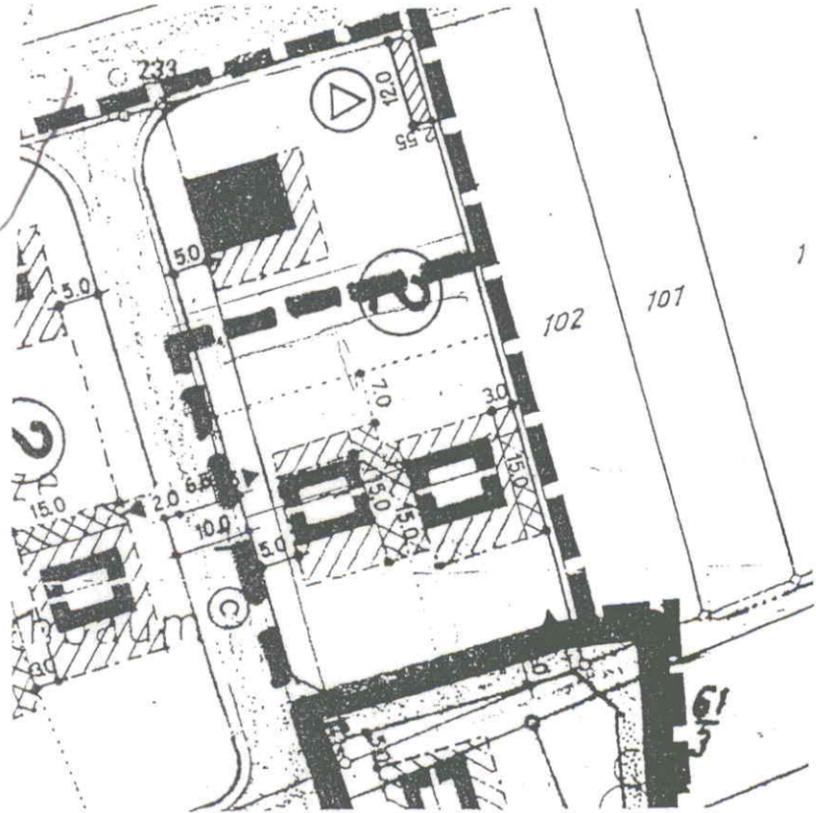


Begründung: Bei der Wegeparzelle, die im Süden des Änderungsbereiches angrenzt, handelt es sich um einen Wirtschaftsweg, der nicht zu Erschließungszwecken herangezogen werden soll. Die Bauflächen sind daher an die Straße "An der Ziegelhütte" anzuschließen.

Zeichenerklärung

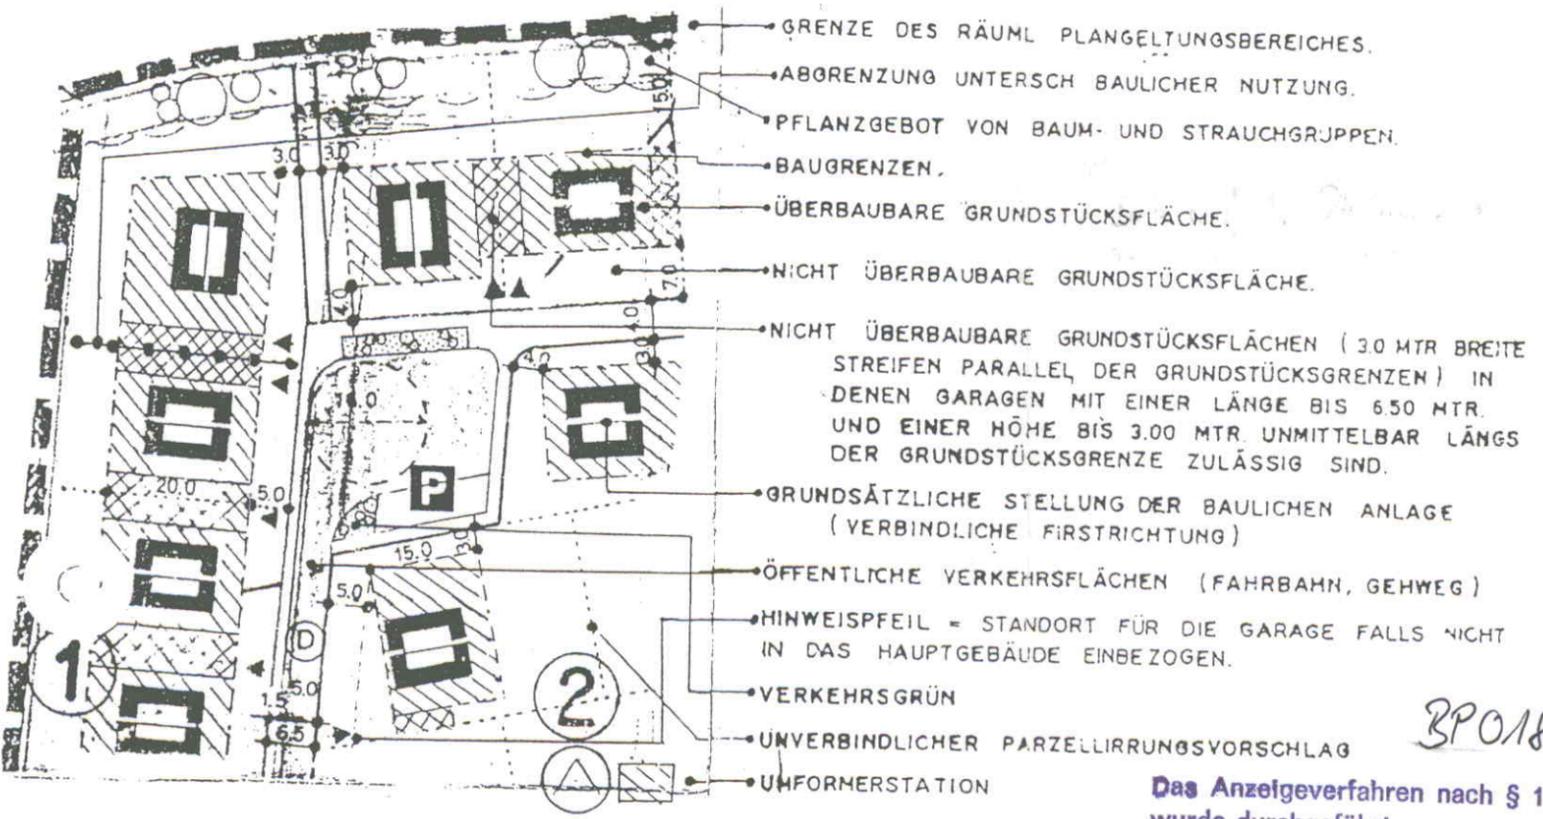

Vereinfachte Änderung

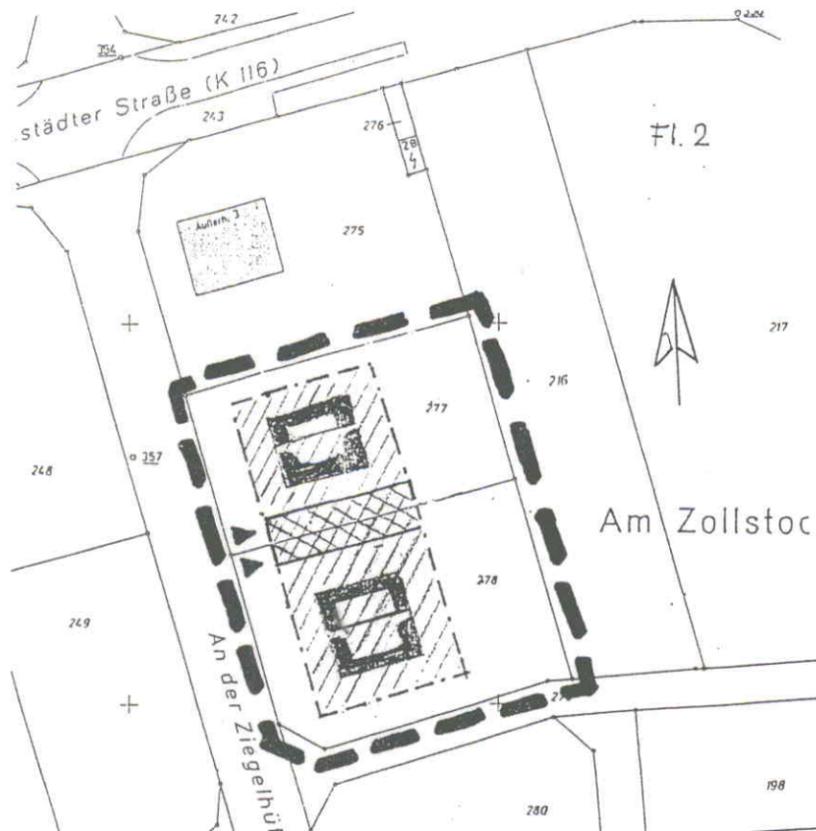


BPO18-01

Das Anzeigeverfahren nach § 11 Abs. 3 BauGB wurde durchgeführt.
Die Verletzung von Rechtsvorschriften wird nicht geltend gemacht.
Verfügung vom 17.7.1992
Az.: IV/34-61 d 04/01 - Hassenroth-3
REGIERUNGSPRÄSIDIUM DARMSTADT
Im Auftrag

Höchst i.Odw., 14. Juli 1991

geändert: 31. Okt. 1991
06. Nov. 1991
10. Feb. 1992

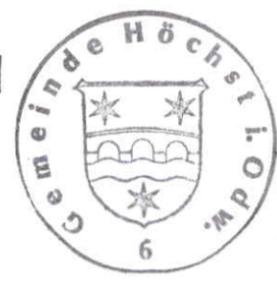

Höchst i. Odw.
Der Gemeindevorstand

Handwritten signature of the mayor.

FUHR, ERSTER BEIGEORDNETER

