


29.2.56
9.2.56

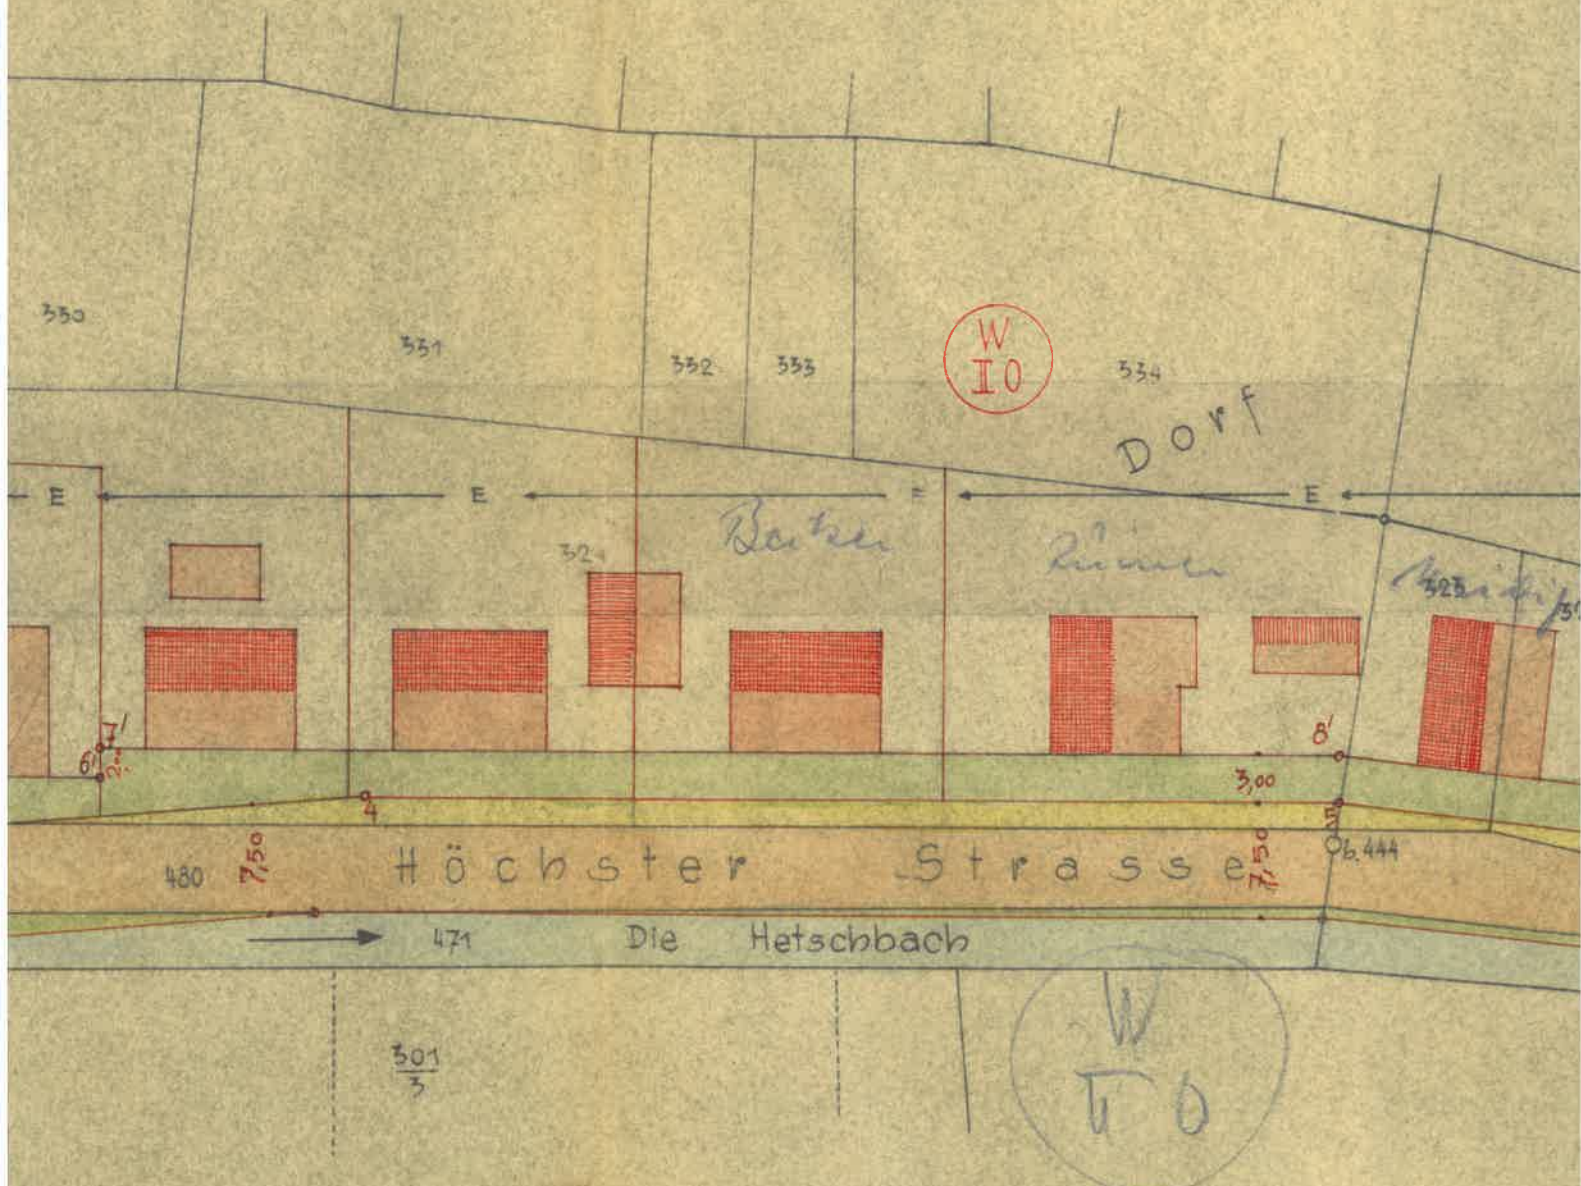

Offengelegen in der Zeit vom 7. Mai 1956 bis 28. Mai 1956.

Formlich festgestellt am 6.7.1956.

März 1956.

Landkreises Erbach i.O.



Aufgestellt:
Erbach i.O., den
Der Kreis Ausschuss

[Handwritten signature]

Einverstanden:
Hetschbach, den
Der Bürgermeister



Talstraße
06.07.1956

Fluchtliniennachweis.

| Strassenfluchtlinie | Baufluchtlinie |
|----------------------|--|
| 1, 2, 3, 4, 5, 6, 7. | 1, 2, 1', 2', 3', 4', 5', 6', 7', 8', 9', 10'. |



Gemeinde
Hetschbach
Bebauungs- u. Fluchtlinienplan in Flur 1B.
Masstab 1:500.

Bearbeitet:
Kreisbauamt Erbach 1/0. im Januar 1956.
Planungsabteilung.



Blium
Kreisbauamt.

BP 036-00